


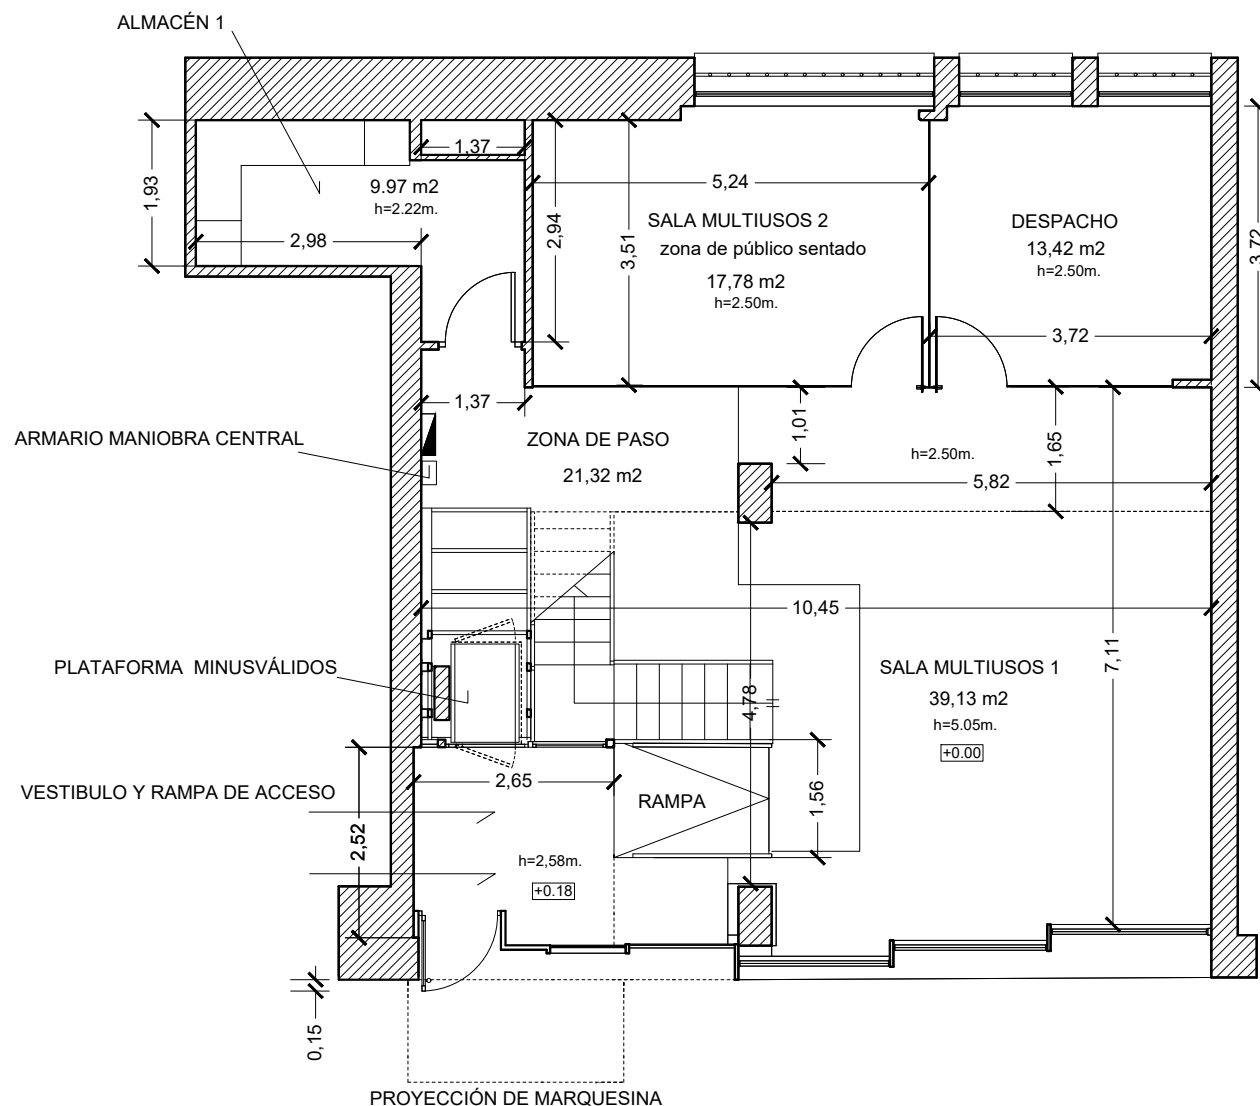

CUADRO DE SUPERFICIES

SUPERFICIES ÚTILES PLANTA BAJA

VESTÍBULO Y RAMPA DE ACCESO	9,20 m ²
SALA MULTIUSOS 1	39,13 m ²
ZONA DE PASO	21,32 m ²
SALA MULTIUSOS 2	17,78 m ²
DESPACHO	13,42 m ²
ALMACEN 1	9,97 m ²
TOTAL SUPERFICIE ÚTIL PLANTA BAJA	110,82 m²

SUPERFICIE ÚTIL TOTAL	192,64 m²
------------------------------	-----------------------------

ACONDICIONAMIENTO PUNTUAL DE LOCAL COMERCIAL

LOCAL 2, AVDA. DE ALBERTO ALCOCER, 29, 28036 MADRID

PROPIEDAD

DI-VERSUS PATRIMONIAL S.L.

PLANO

PLANTA BAJA, SUPERFICIES Y COTAS

FECHA

MAYO 2022

ESCALA

1/100 (DIN A-4)

NUM.

03