


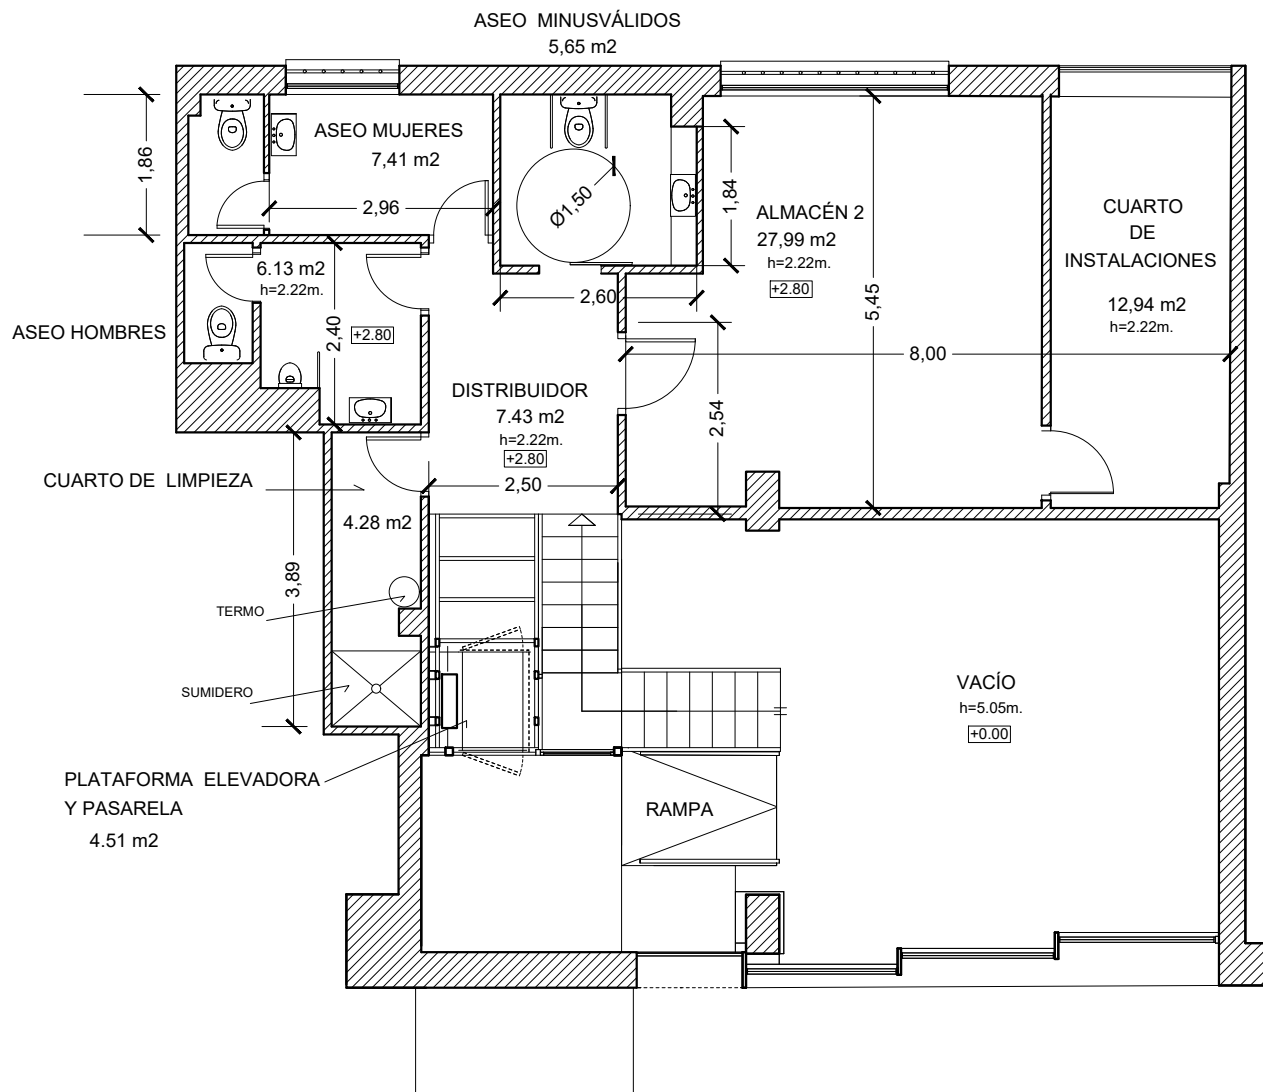

CUADRO DE SUPERFICIES

SUPERFICIES ÚTILES ENTREPLANTA

ESCALERA	5,48 m ²
PLATAFORMA ELEVADORA Y PASARELA	4,51 m ²
DISTRIBUIDOR	7,43 m ²
CUARTO DE LIMPIEZA	4,28 m ²
ASEO MUJERES	7,41 m ²
ASEO HOMBRES	6,13 m ²
ASEO MINUSVÁLIDOS	5,65 m ²
ALMACÉN 2	27,99 m ²
CUARTO DE INSTALACIONES	12,94 m ²
TOTAL SUPERFICIE ÚTIL ENTREPLANTA	81,82 m²

SUPERFICIE ÚTIL TOTAL	192,64 m²
------------------------------	-----------------------------

ACONDICIONAMIENTO PUNTUAL DE LOCAL COMERCIAL

LOCAL 2, AVDA. DE ALBERTO ALCOCER, 29, 28036 MADRID

PROPIEDAD

DI-VERSUS PATRIMONIAL S.L.

PLANO

ENTREPLANTA, SUPERFICIES Y COTAS

FECHA

MAYO 2022

ESCALA

1/100 (DIN A-4)

NUM.

04