



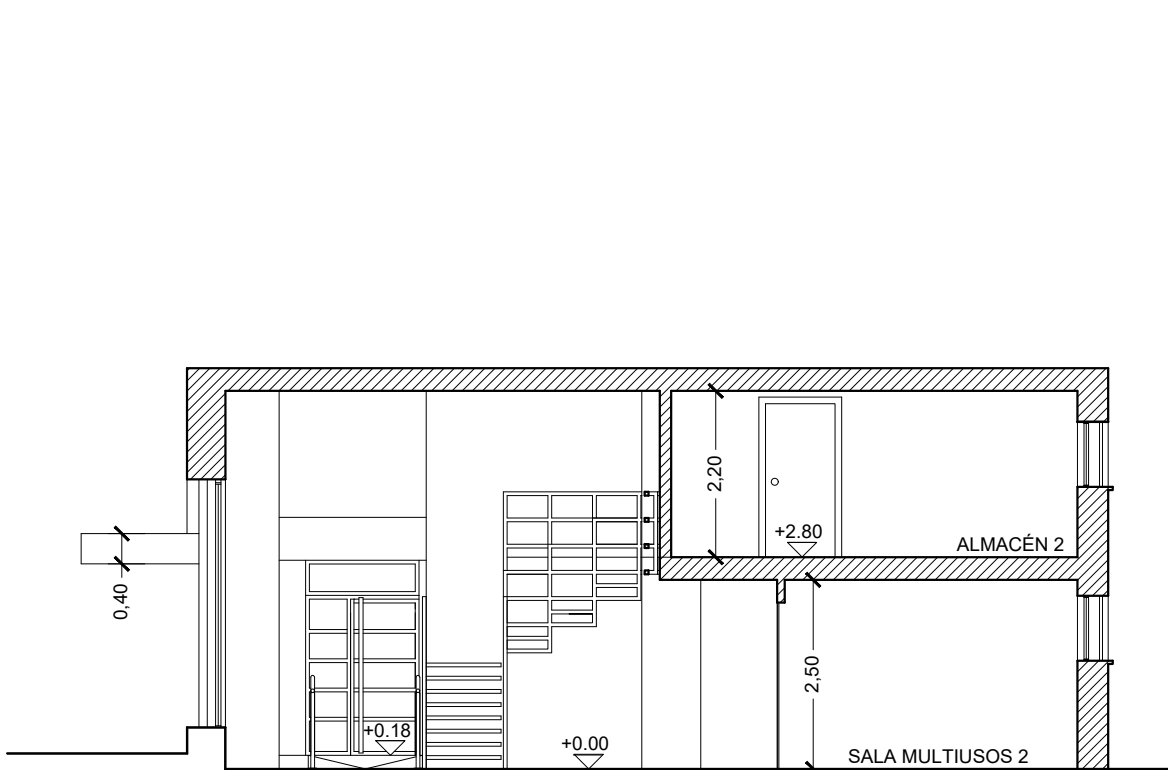

SECCIÓN A-A' ESTADO REFORMADO

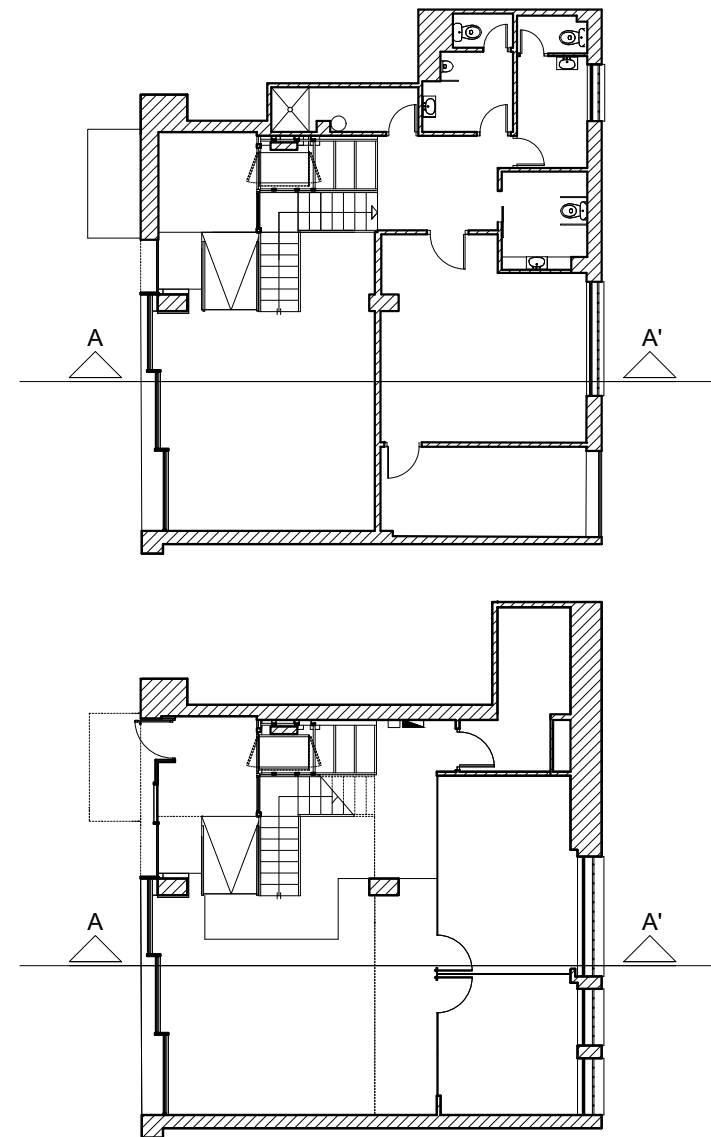

ACONDICIONAMIENTO PUNTUAL DE LOCAL COMERCIAL

LOCAL 2, AVDA. DE ALBERTO ALCOCER, 29, 28036 MADRID

PROPIEDAD

DI-VERSUS PATRIMONIAL S.L.

PLANO

SECCIÓN A-A' ESTADO REFORMADO

FECHA

MAYO 2022

ESCALA

1/100 (DIN A-4)

NUM.

05