




DIRECCION Bilboo
PROPIEDAD Hotel Gran Bilbao
REFERENCIA 034-08
COLEGIADO IOSU MARTINEZ OCHOA

Vº Bº CLIENTE
Vº Bº COLEGIADO
16-BI

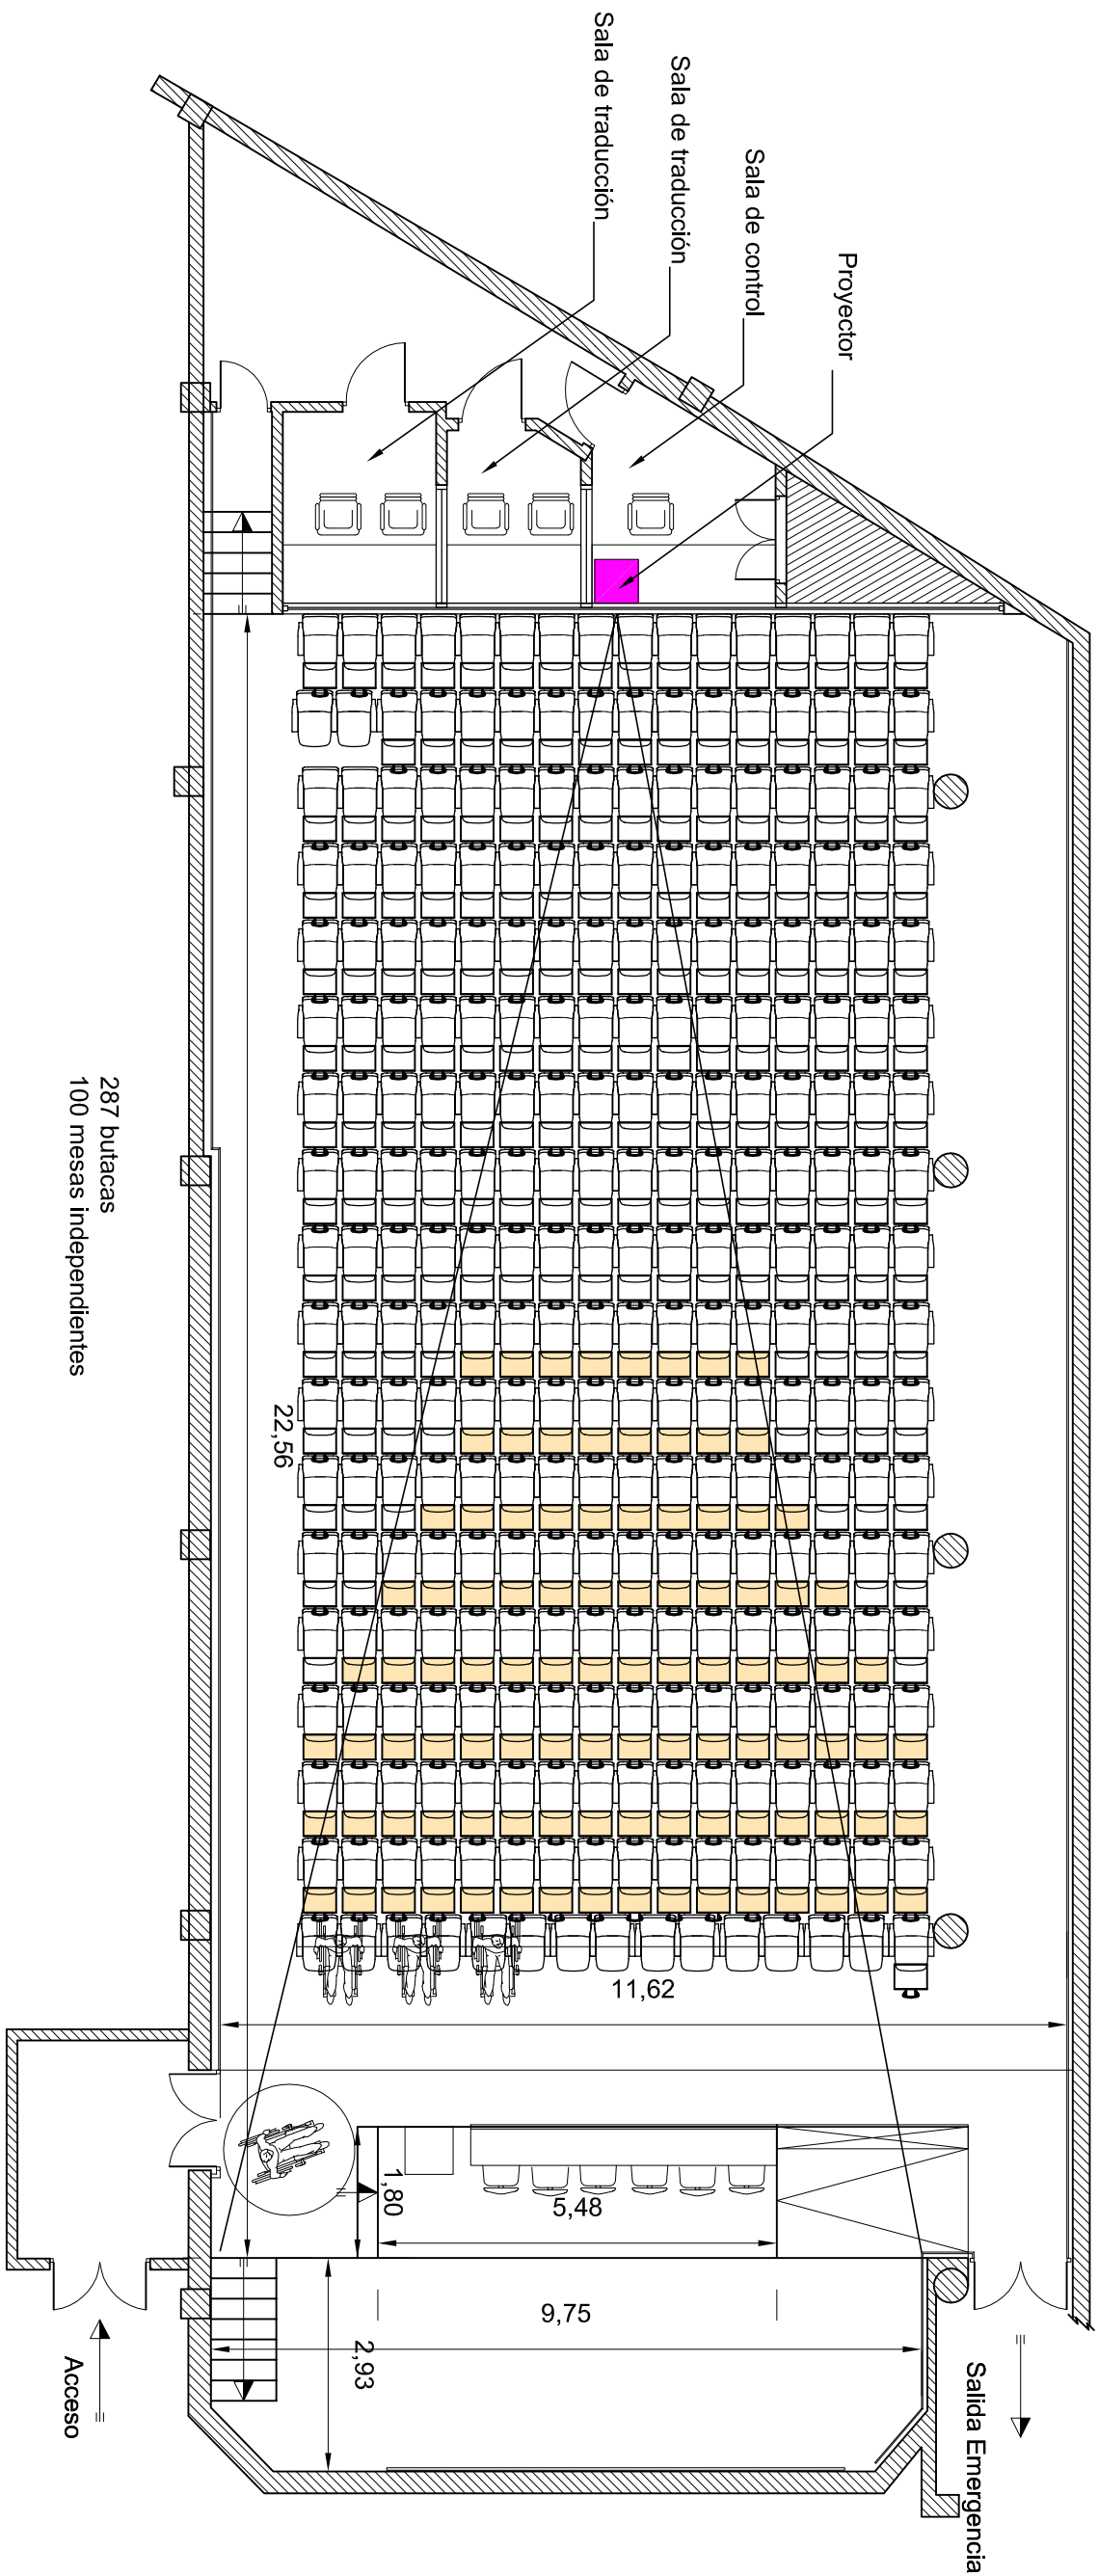

01-02 Nº
PLANTA DISTRIBUCION PLANO
1/100 ESCALA
20/07/09 FECHA