
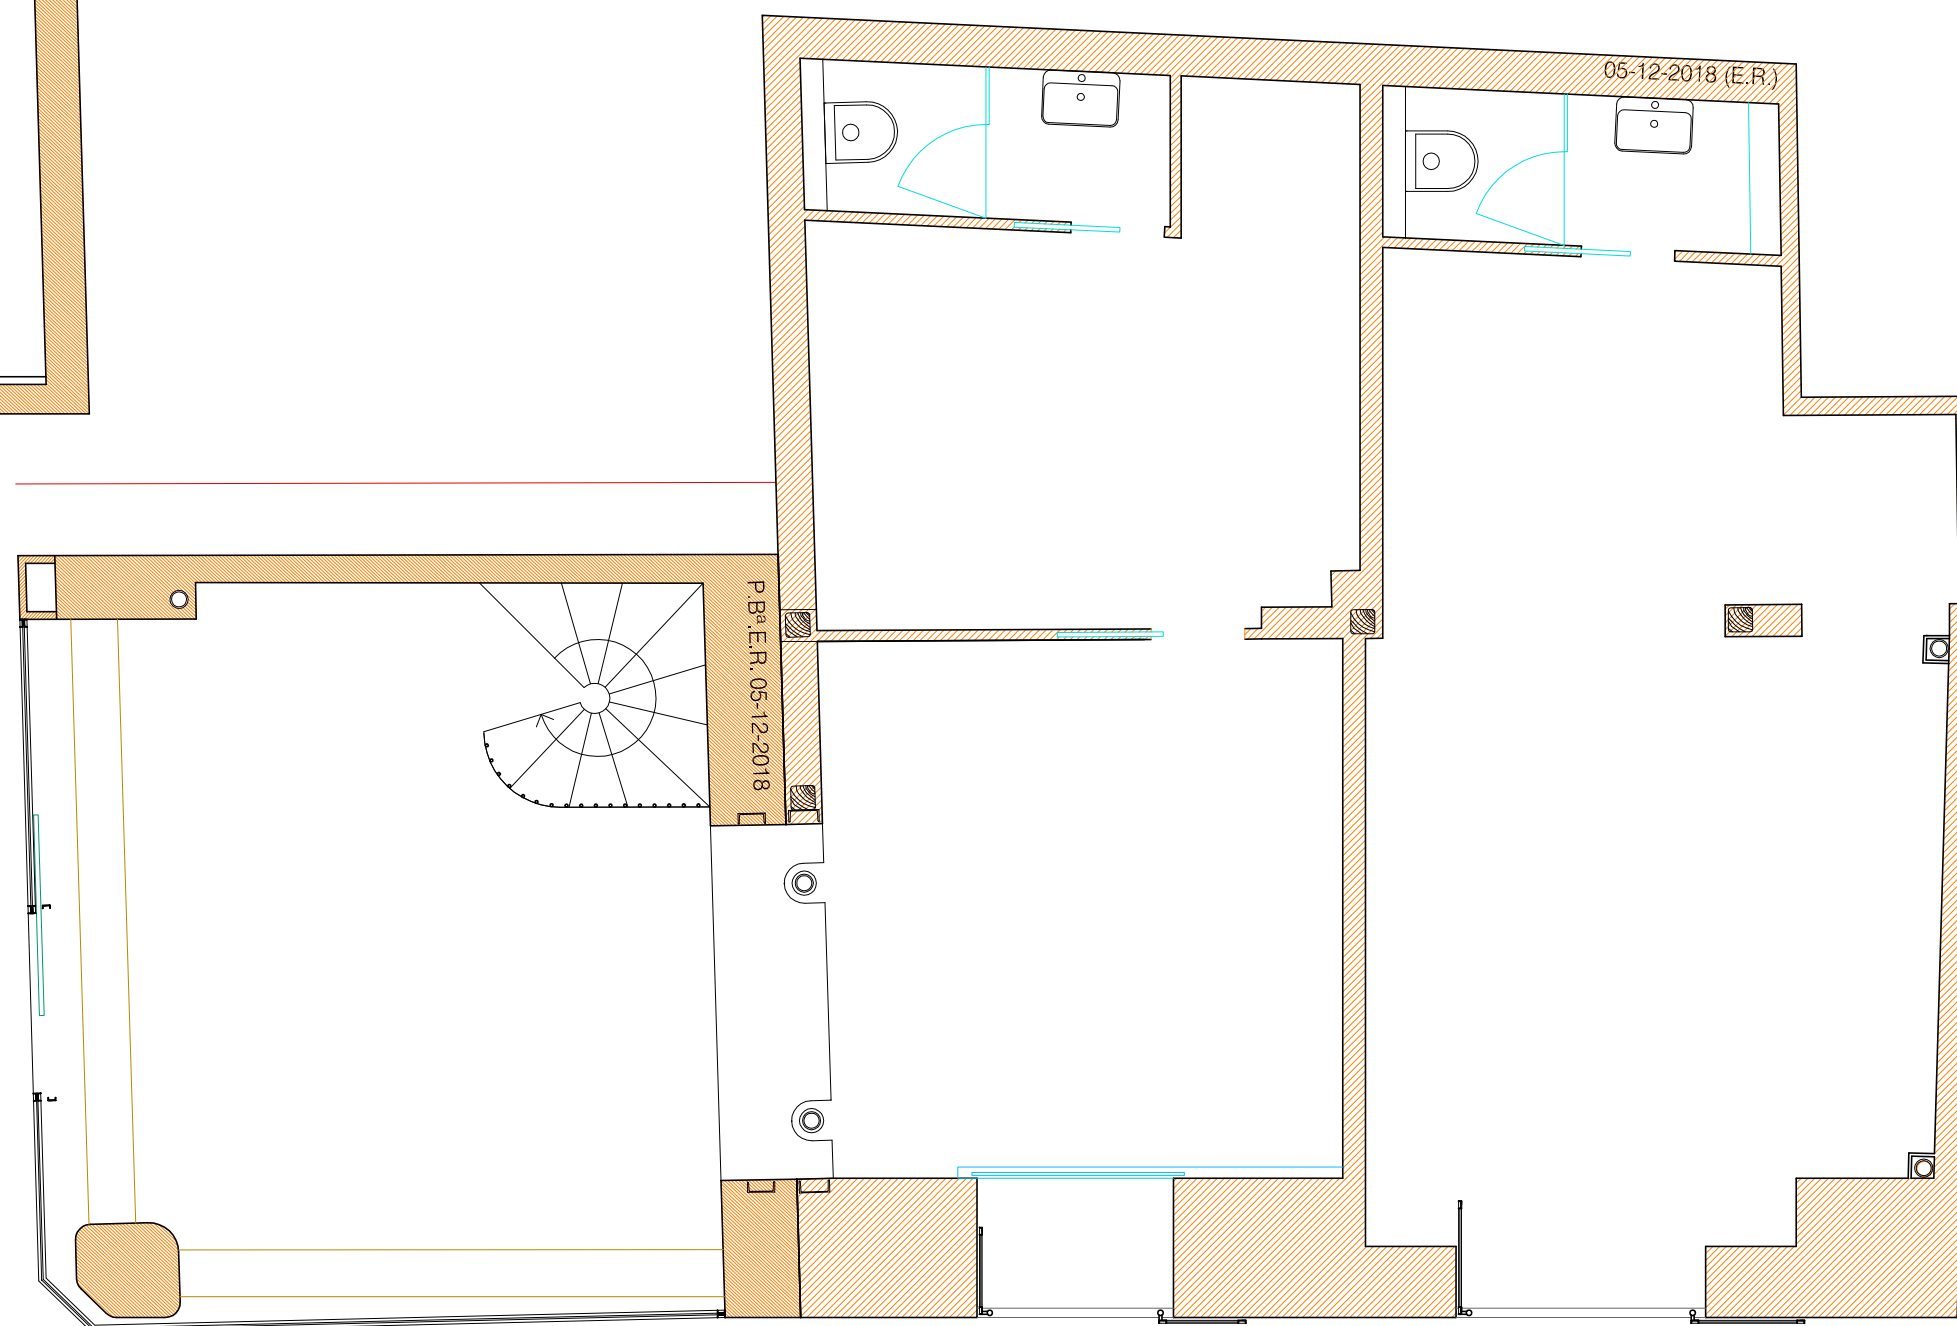


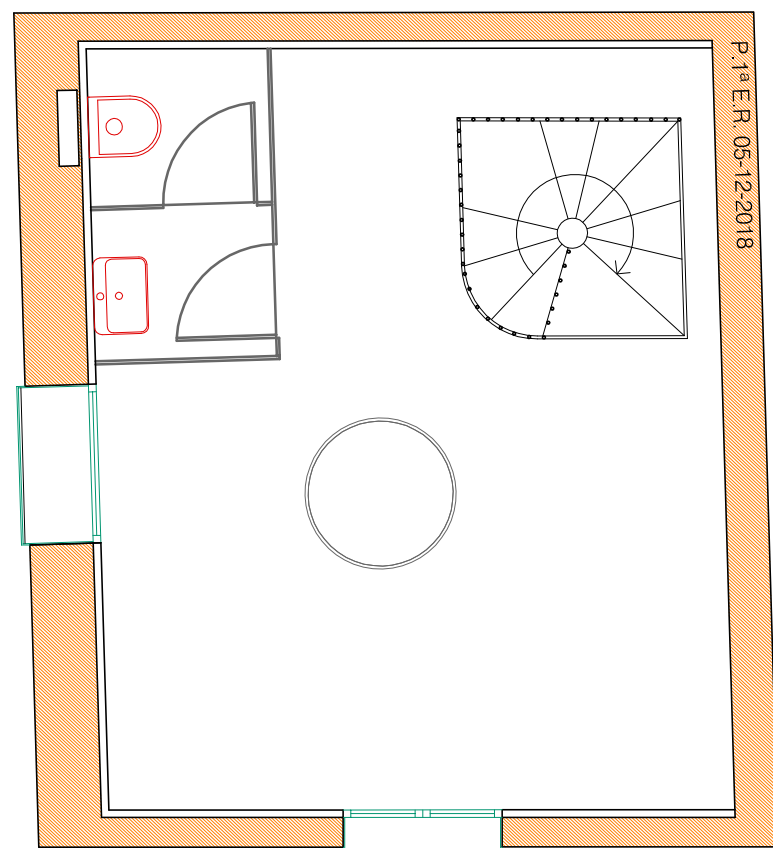

WALKERS APPEAL C/ PEZ 31 C/V C/ CRUZ VERDE 26 Y C/ CRUZ VERDE 24

A.04a

Escala 1:50
DICIEMBRE 2018

ESTADO REFORMADO: MOBILIARIO

PROPIETARIA: NOEMI VIDAL VILLAMISAR

josé antonio villamor arquitecto superior 9.911 COAM c/ barceló 1, 5º madrid tel 657 646 818 www.joseantoniovillamor.net