


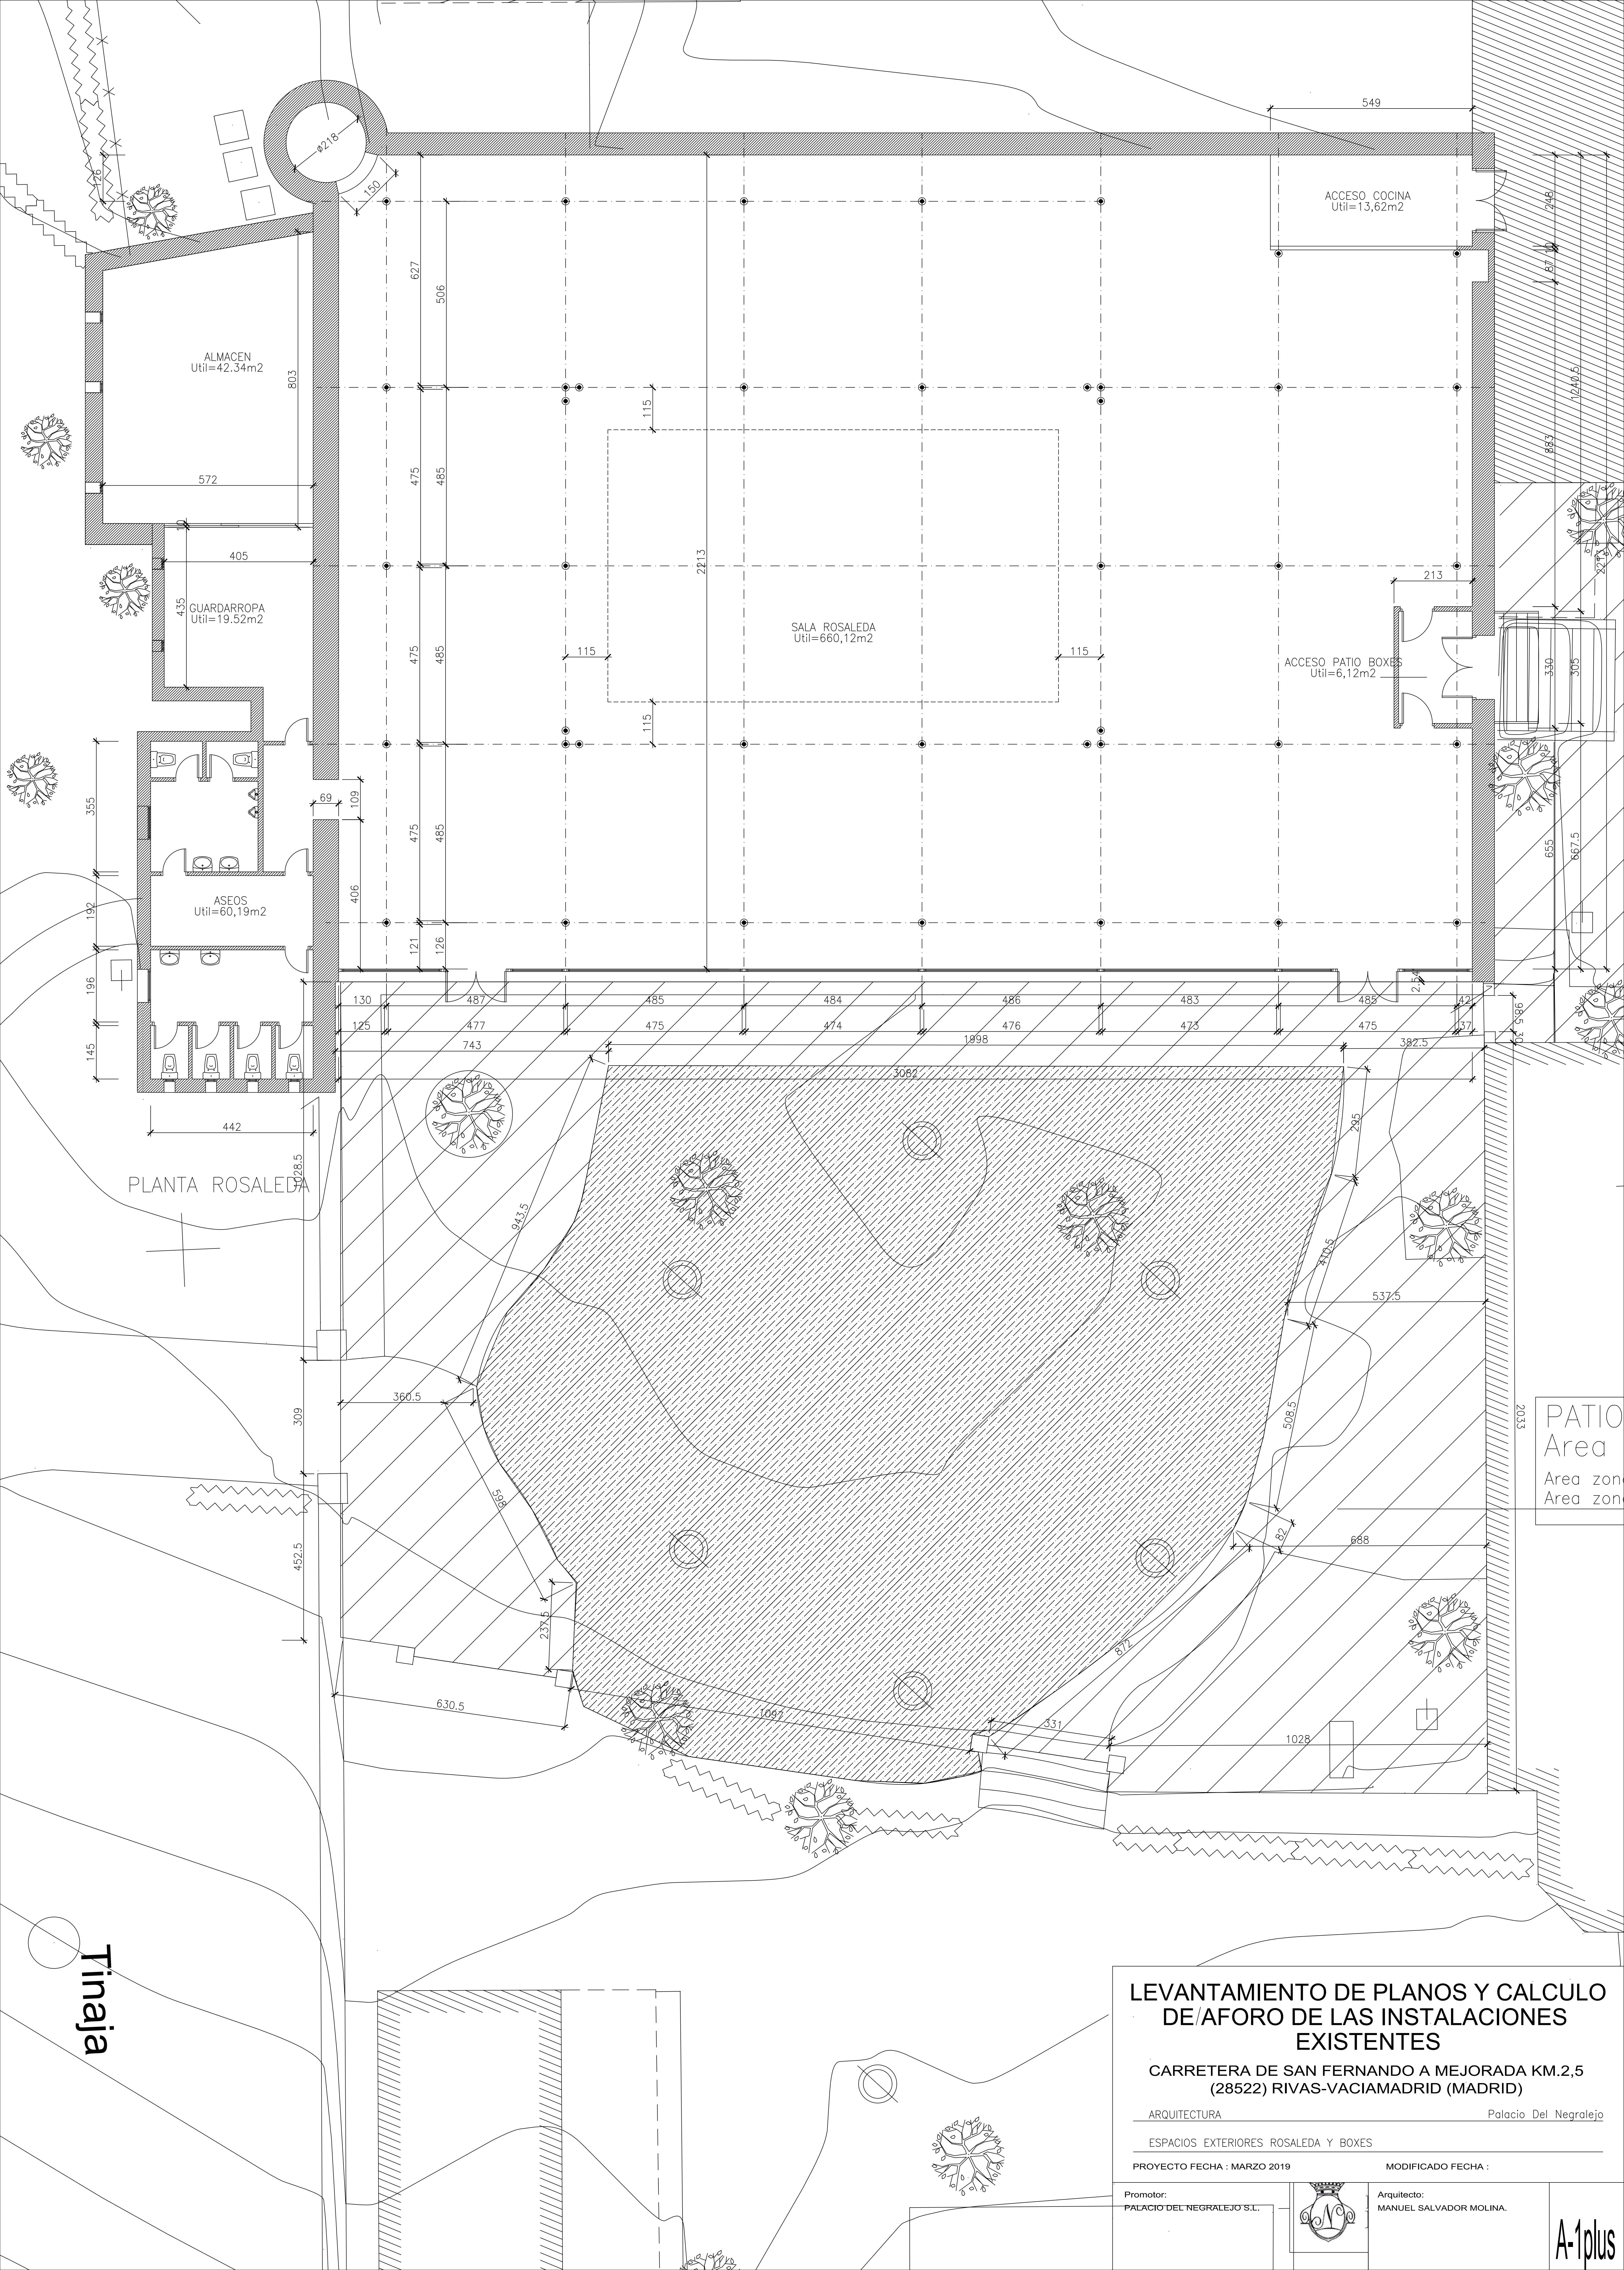

LEVANTAMIENTO DE PLANOS Y CALCULO
DE/AFORO DE LAS INSTALACIONES
EXISTENTES


CARRETERA DE SAN FERNANDO A MEJORADA KM.2,5
(28522) RIVAS-VACIAMADRID (MADRID)

ARQUITECTURA Palacio Del Negrалеjo

ESPACIOS EXTERIORES ROSALEDA Y BOXES

PROYECTO FECHA : MARZO 2019 MODIFICADO FECHA :

Promotor:
PALACIO DEL NEGRALEJO S.L.

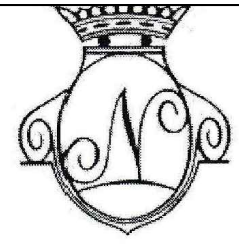

Arquitecto:
MANUEL SALVADOR MOLINA.